


ارتفاع مجاز دور سالن ۴.۵ متر
 وسط سالن ۴.۵ متر
 ارتفاع مجاز دور سالن ۴.۵ متر
 وسط سالن ۴.۵ متر
 گریدهای شطرنجی یک گراند نقشه ۱*۱ می باشد. نیم مربع معادل نیم متر است.
 موقعیت و ابعاد ستون ها تقریبی است.

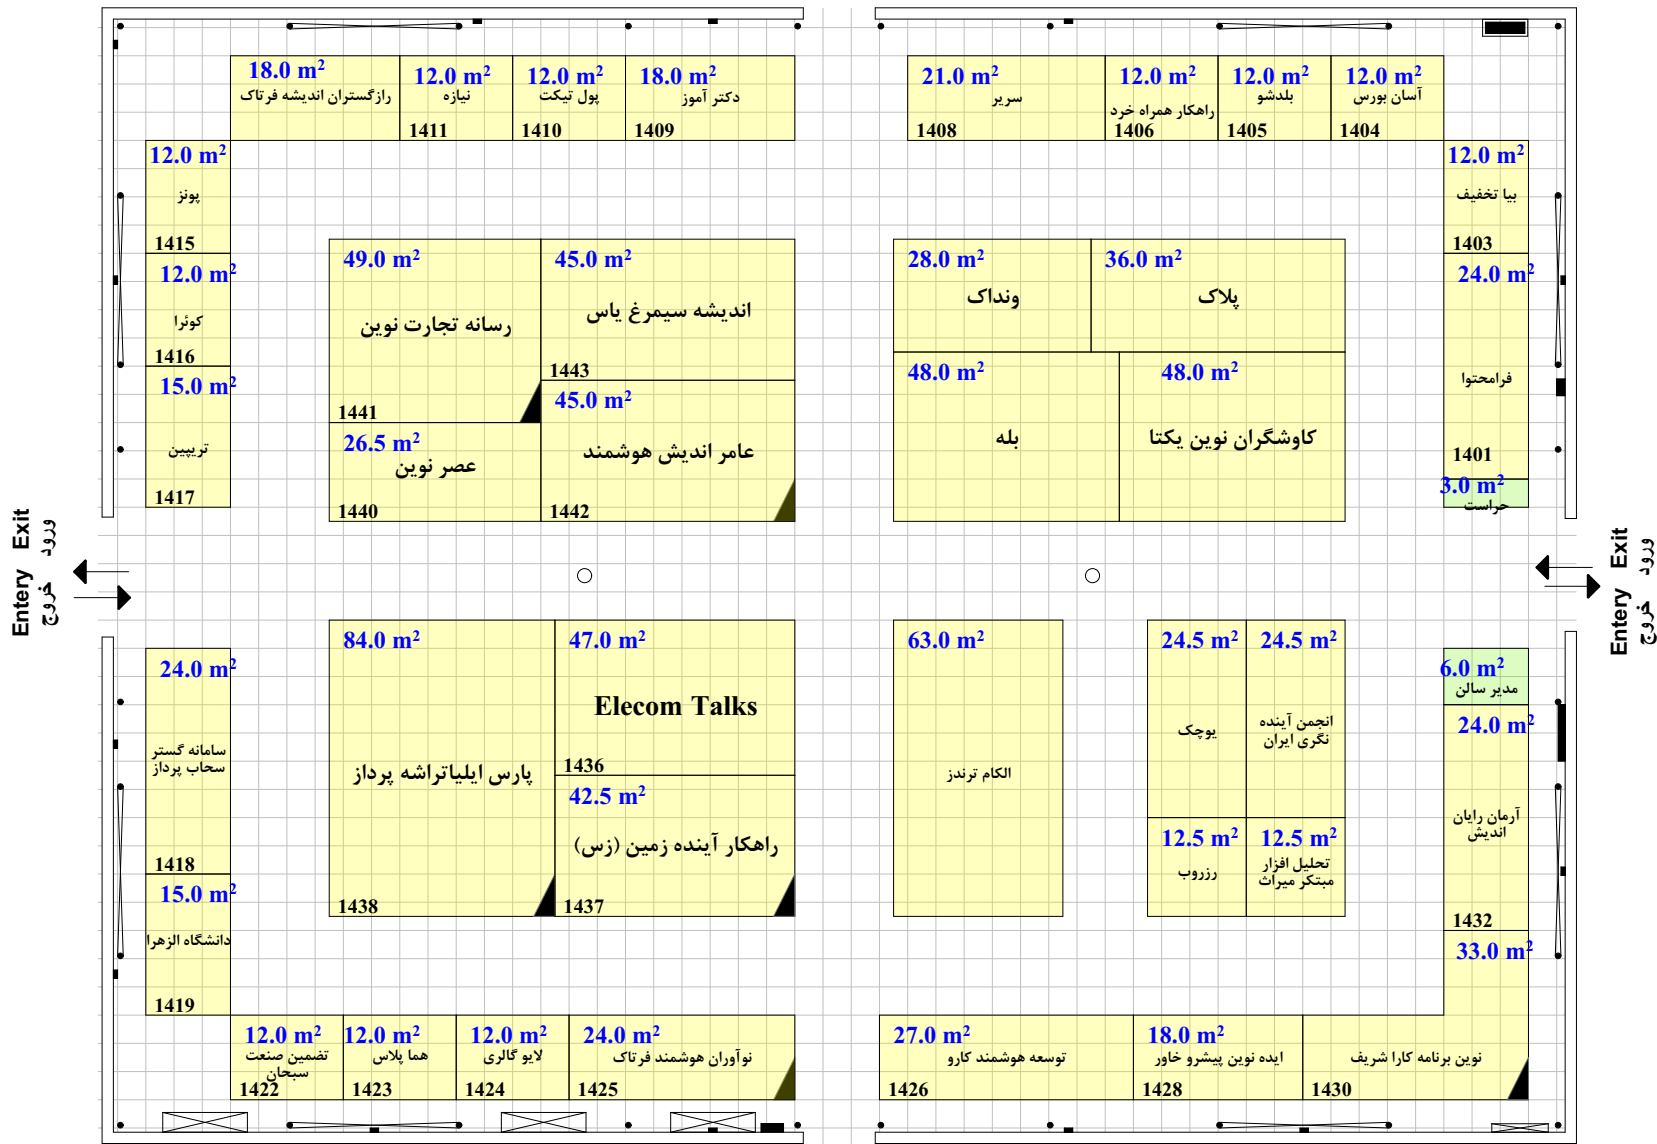

مساحت کل سالن ۲۰۴۳ مترمربع
 حداقل مصوب مساحت ۱۱۴۷.۵ مترمربع
 مجموع مترآژ تحت پوشش ۱۰۹۵.۵ مترمربع

سازمان نظام صنفی رایانه ای کشور راهکار تجارت مدیریت کوشا

نیست و چهارمین نمایشگاه بین المللی الکترونیک، کامپیوتر و تجارت الکترونیک

تاریخ برگزاری: ۶ الی ۹ مرداد ماه ۱۳۹۷

ترسیم: نوری یور ۴۲۹۱۷۰۰۰

- ۱۴۰ مترمربع فضای خودساز ارزی
- ۱۴۰ مترمربع فضای باتجهیزات ارزی
- ۸۹۰۰ مترمربع فضای خودساز ریالی
- صفر مترمربع فضای ویژه ریالی
- ۱۸۱.۵ مترمربع فضای باتجهیزات ریالی

